

CORTE A-A Escala : 1/50



CORTE B-B Escala : 1/50




PROYECTO APROBADO  
 Por Permiso N° 164  
 de Fecha: 18 JULIO 2006



<b>PROYECTO LA ARAUCANA CHILLÁN</b>	
NOTA:	LAS COTAS DEBEN SER RECTIFICADAS EN TERRENO
ETAPA:	PROYECTO
CONTENIDO:	CORTES A-A Y B-B

ESCALA:	1 : 50
FECHA:	DICIEMBRE 2005
DIRECCION:	CALLE CONSTITUCION
Ciudad:	CHILLAN
MADE EN AYUDA:	
DISEÑO:	SERGIO CASTILLO

MODIFICACIONES	
1	
2	
3	
4	
5	
6	
7	

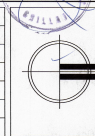


LAMINA N°	05
OBRA N°	157








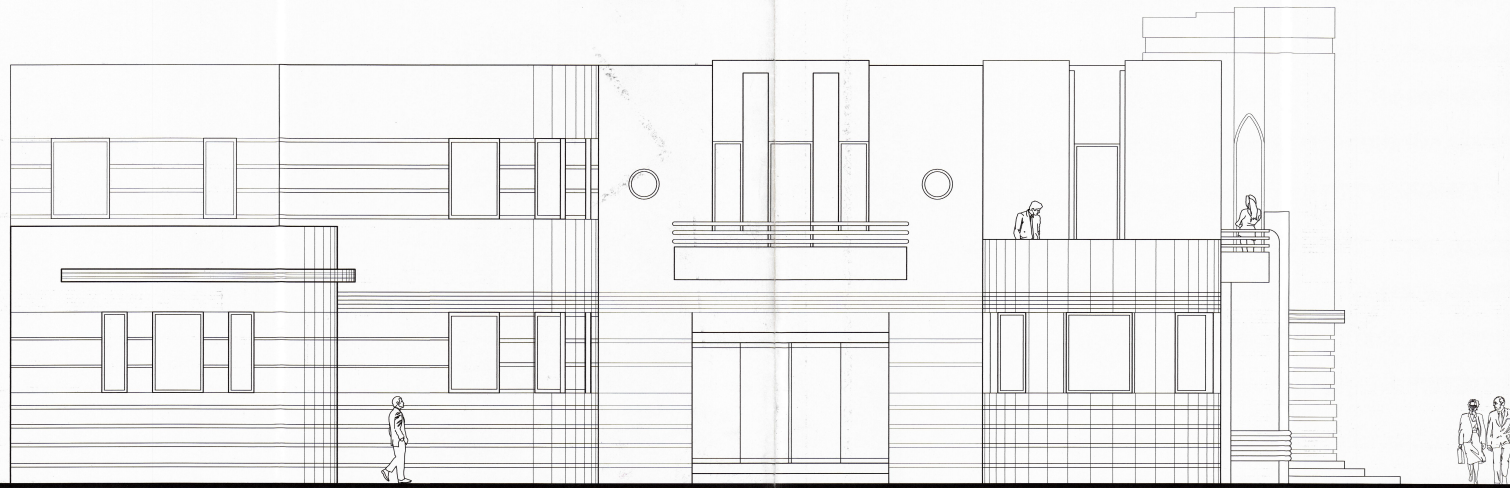

ELEVACION PONIENTE ( ISABEL RIQUELME )

Escala : 1/50

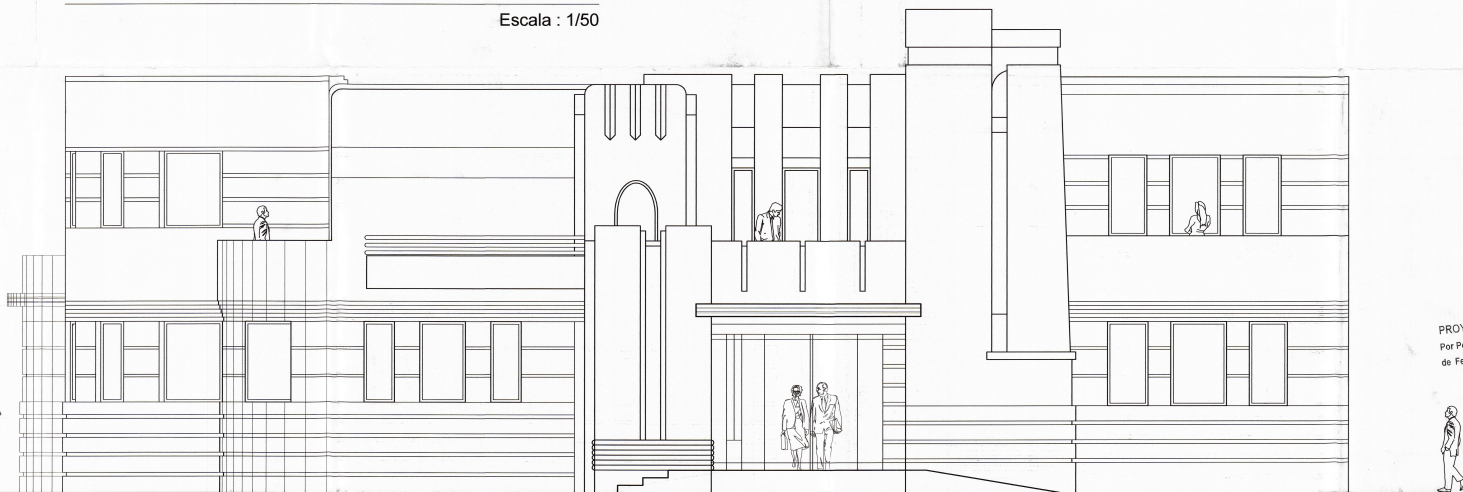

ELEVACION PONIENTE ( CONSTITUCION )

Escala.: 1/50




PROYECTO APROBADO  
Por Permiso N° 164  
de Fecha 11/11/2005



<b>PROYECTO LA ARAUCANA CHILLÁN</b>	
NOTA:	LAS COTAS DEBEN SER RECTIFICADAS EN TERRENO
ETAPA:	PROYECTO
CONTENIDO:	ELEVACIONES PONIENTE Y SUR

ESCALA :	1 : 50
FECHA :	NOVIEMBRE 2005
DIRECCION :	CALLE CONSTITUCION
Ciudad :	CHILLAN
SEÑAL DE AVISO :	
ELABORADO :	SERGIO CASTILLO

MODIFICACIONES	1	
	2	
	3	
	4	
	5	
	6	
	7	

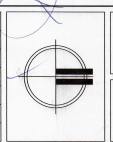

LAMINA N°	04
OBRA N°	157