


HERNAN LARRAIN ERRAZKIN ARQUITECTO
PROYECTO: *La Discusion*


PROYECTO DE CONSTRUCCION DEL DIARIO 'LA DISCUSION

CHILIAN


PROYECTO N° PLANO N° 2
ESCALA 1:50 FECHA 25-IX-42

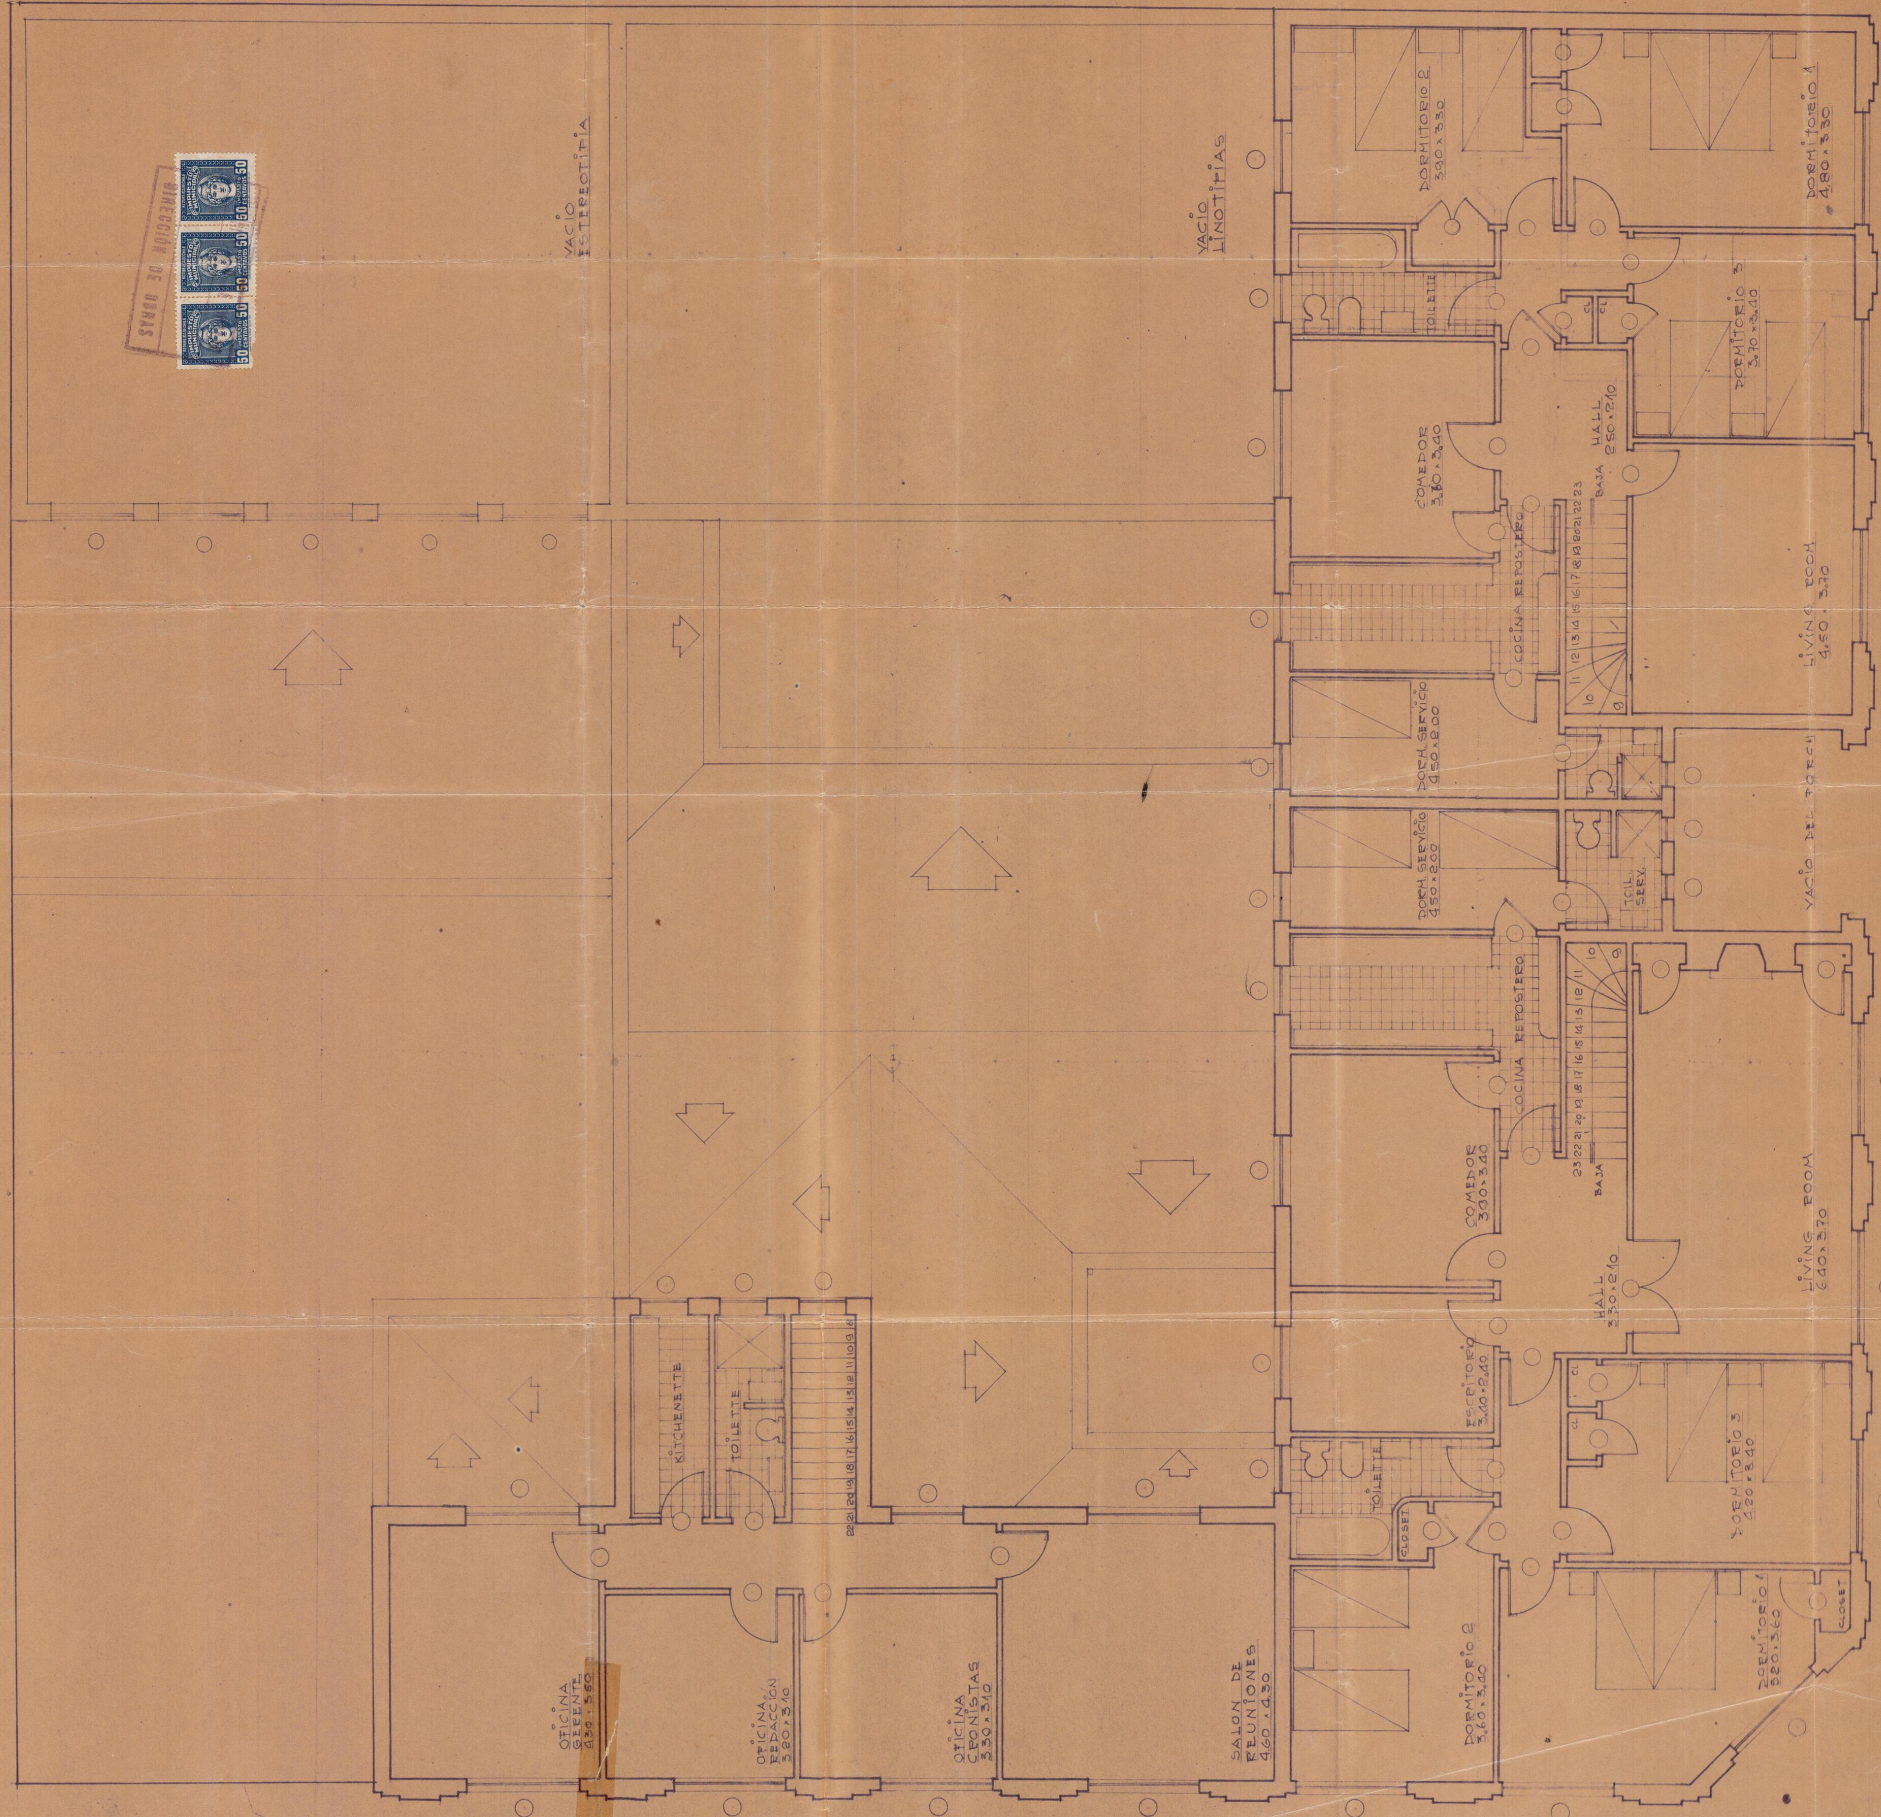

PLANTA SEGUNDO PISO

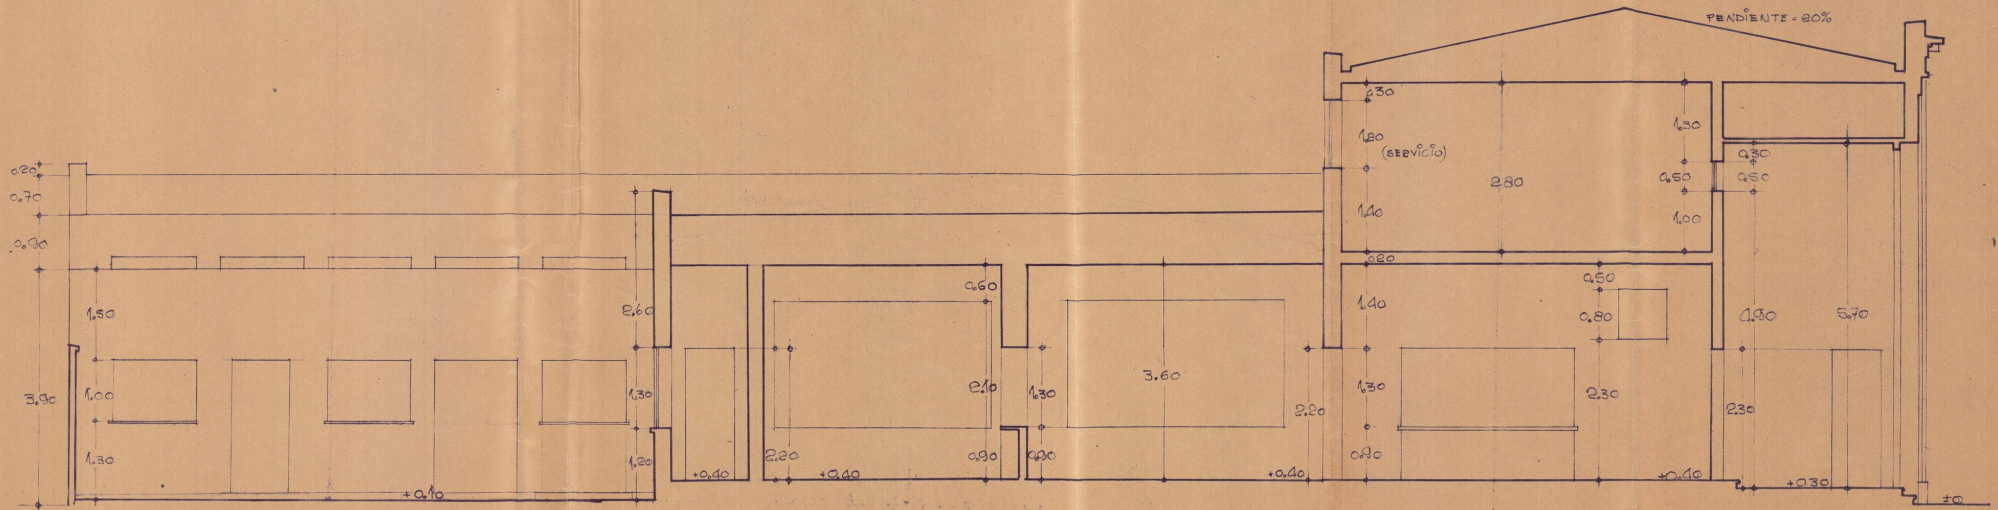


SECCION LONGITUDINAL

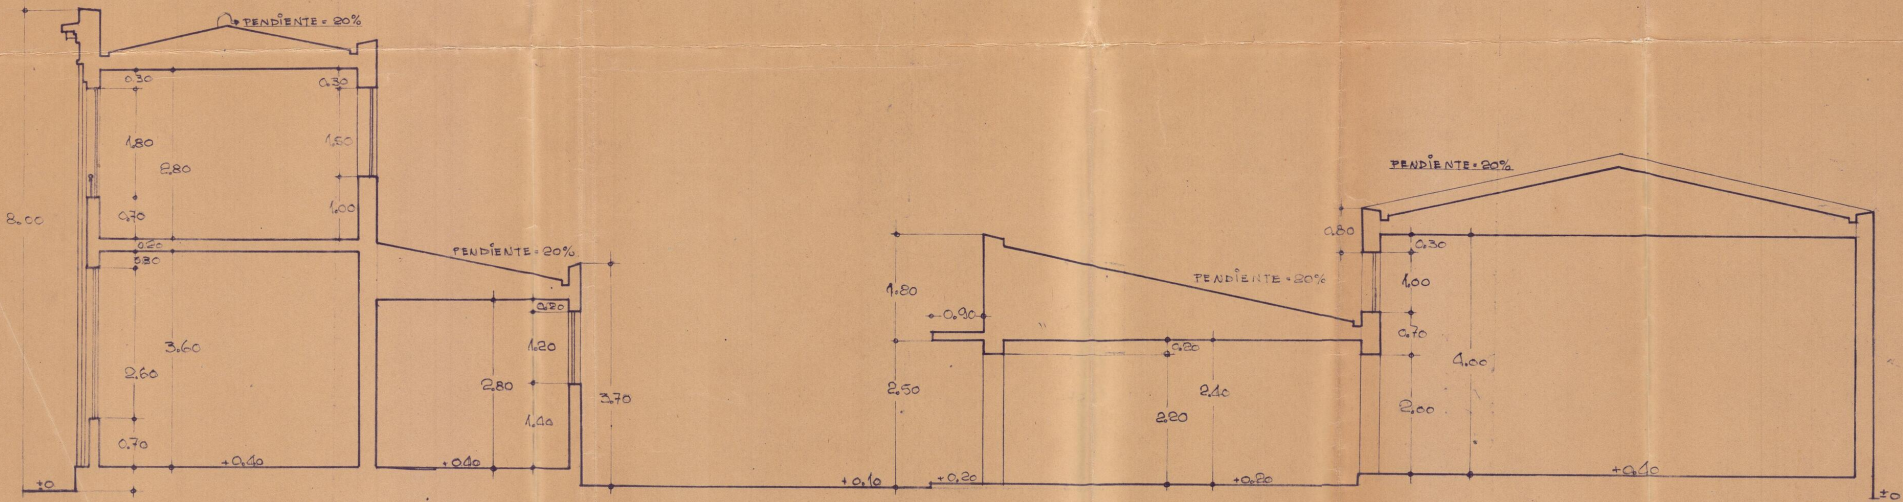

SECCION TRANSVERSAL

ELEVACION LATERAL.

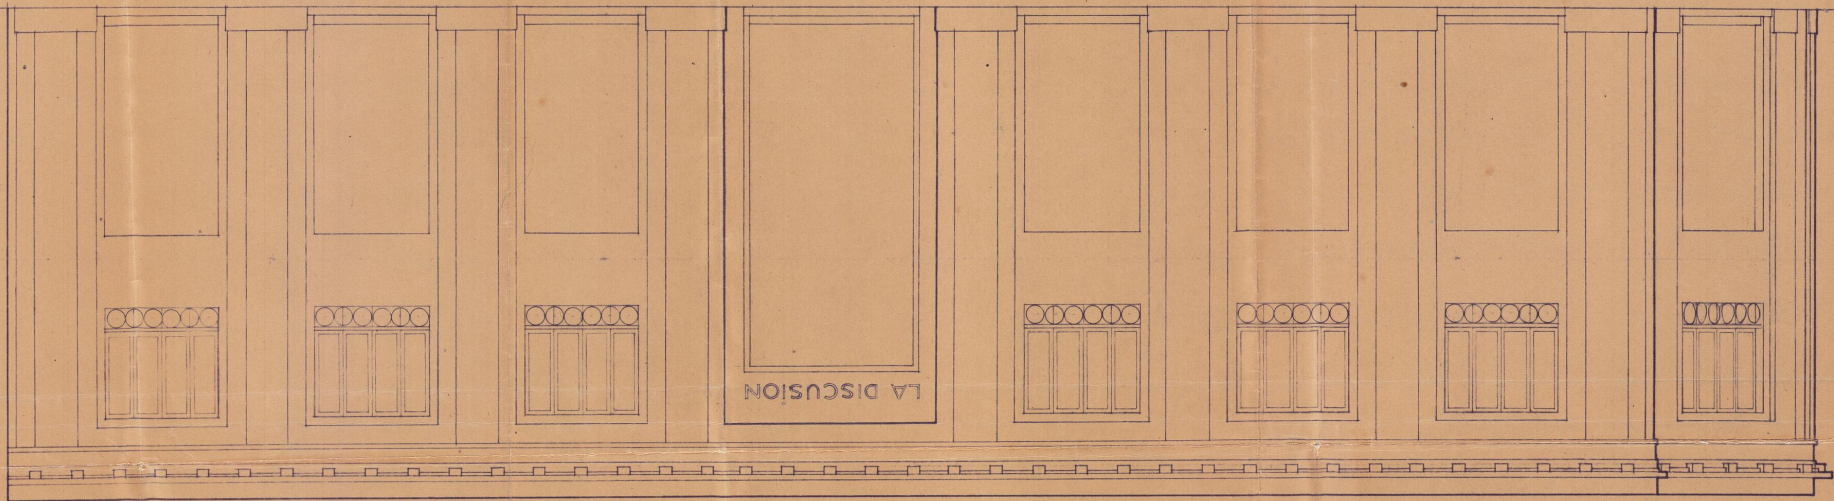

ELEVACION PRINCIPAL.

