


PLANTA PRIMER PISO

CONSTRUCCION EXISTENTE
 OBRAS PROYECTADAS

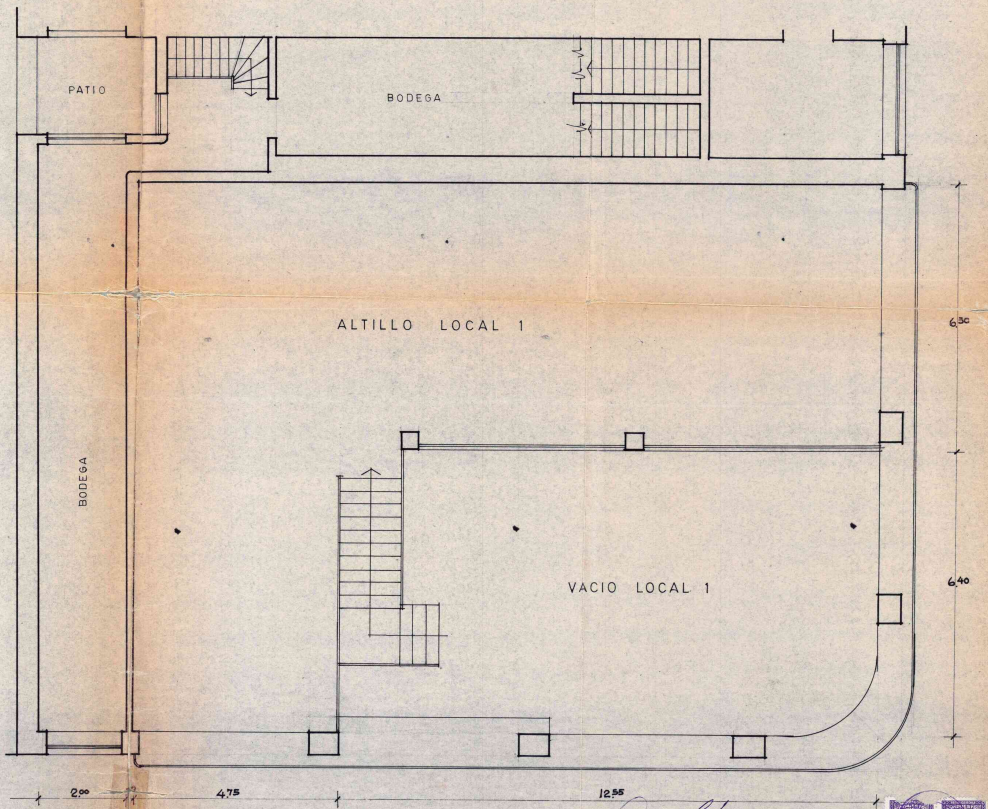


PLANTA ALTILLOS


PROP. SR. OSCAR LAMA SAQUEL
 CALLE ARAUCO ESQ. S.O. CONSTITUCION CHILLAN
 PROYECTO DE TRANSFORMACION DEL LOCAL ESQUINA
 PLANO DE PLANTAS. ESCALA = 1:50

ARQTOS :
 EDUARDO TORRE
 BERTIA CIFUENTE



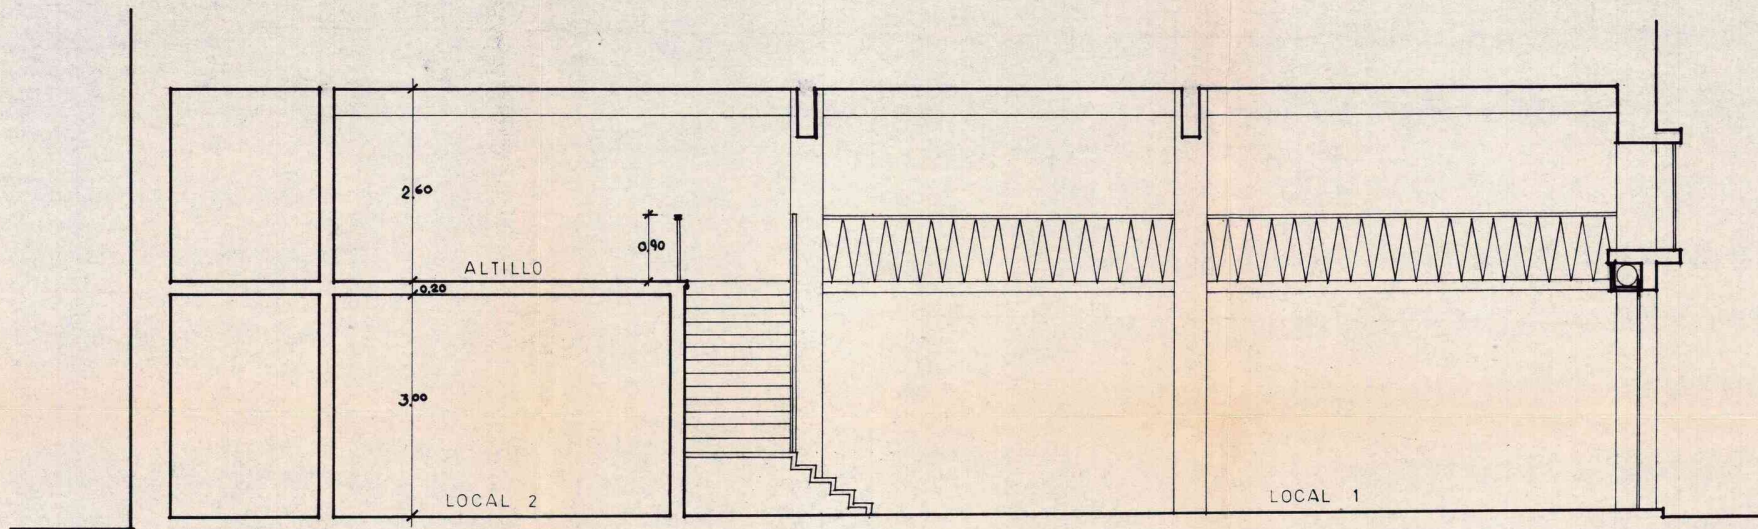

SECCION LONGITUDINAL

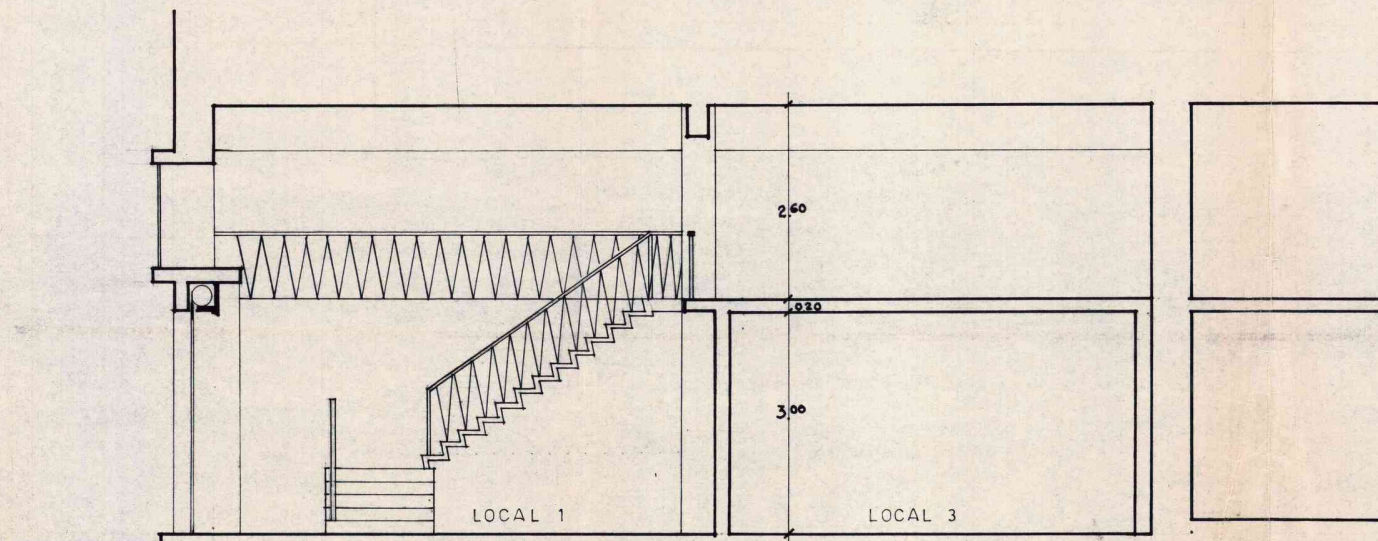

SECCION TRANSVERSAL

[Handwritten signature]



PROP. SR. OSCAR LAMA SAQUEL

ARQTOS :

CALLE ARAUCO ESQ. S.O. CONSTITUCION — CHILLAN
 PROYECTO DE TRANSFORMACION DEL LOCAL ESQUINA
 PLANO DE SECCIONES — ESCALA = 1:50 —

[Handwritten signature]
 EDUARDO TORRES P.
 BERTA CIFUENTES B.