



 centro de diseño	PROYECTO CINE CENTRAL		148
	UBICACION Calle Constitución N° 690 CHILLAN		
	CONTIENE PLANTA 1er y 2º NIVEL		
	ESC. 1150	DIB. EDO NUÑEZ	SEPTIEMBRE-78
PROP.		PROY.	

ALTO. Luis A. Montecinos.
 ES 3260

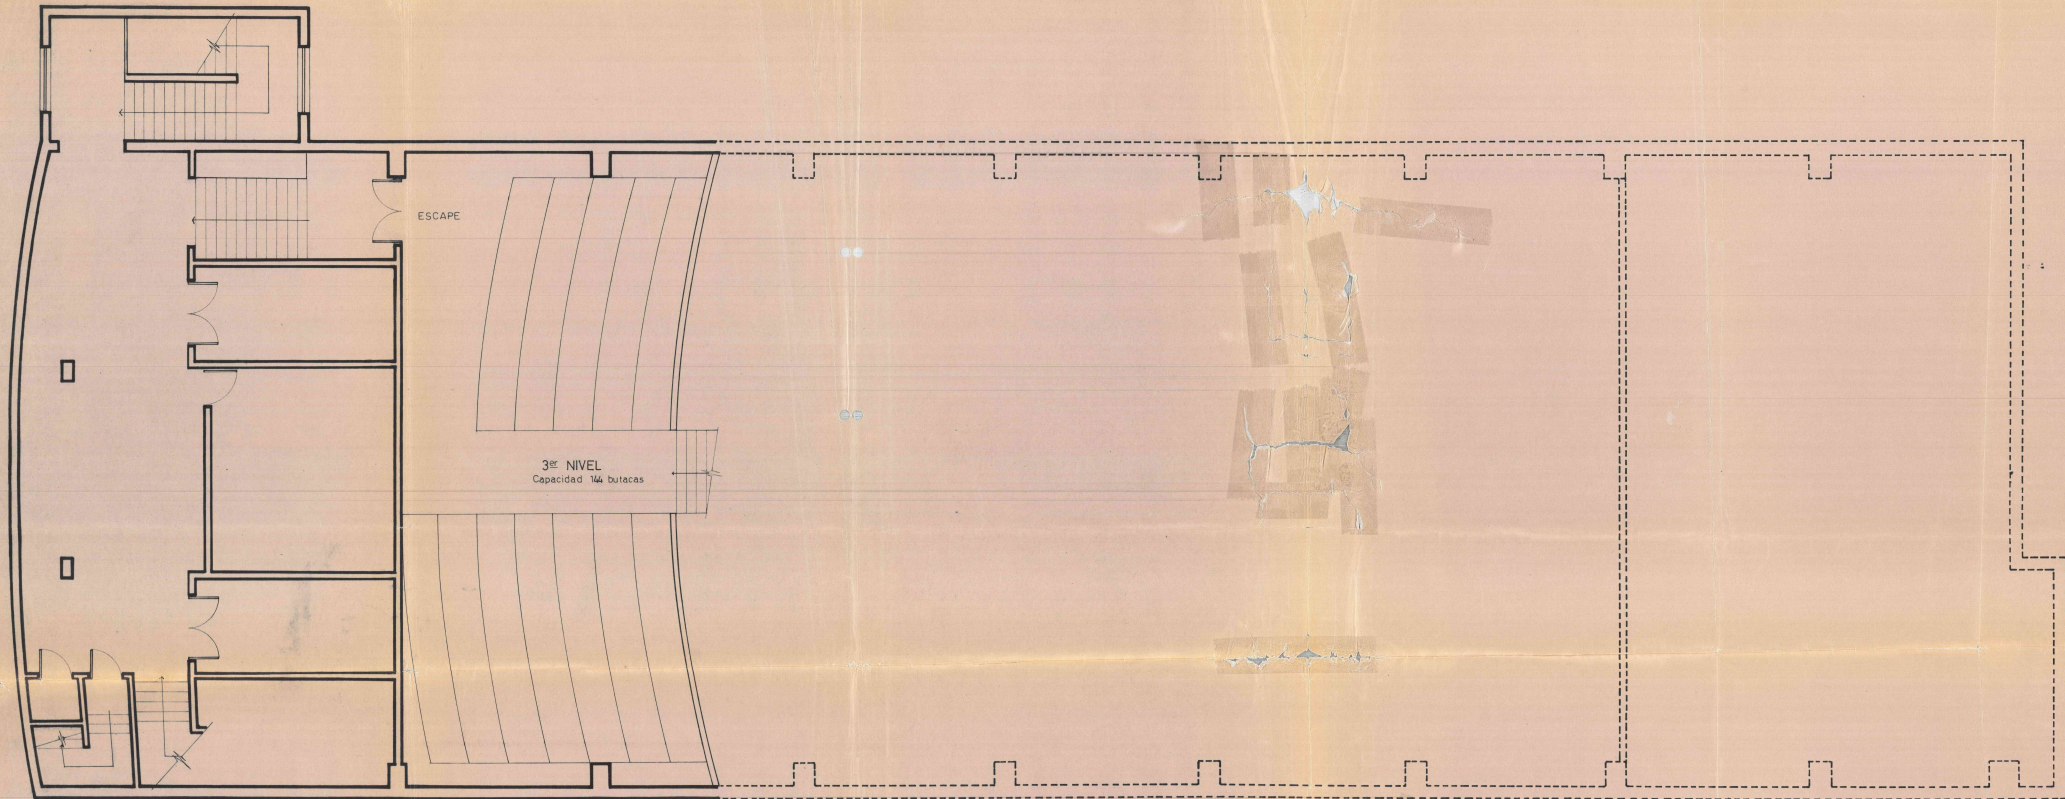

	PROYECTO CINE CENTRAL			148
	UBICACION Calle Constitución N° 690 CHILLAN			
	CONTIENE PLANTA 3er NIVEL			
	ESC. 1:50	DIB. EDO. NUÑEZ	SEPTIEMBRE-78	2
centro de diseño	PRQP	PROY.		

0.30 3.60 0.10 3.00 0.10 3.00 0.10 2.80 0.10 3.40 0.10 3.70 40.00 2.80 5.05 0.10 3.25 0.10 3.10 0.10 4.90 0.30

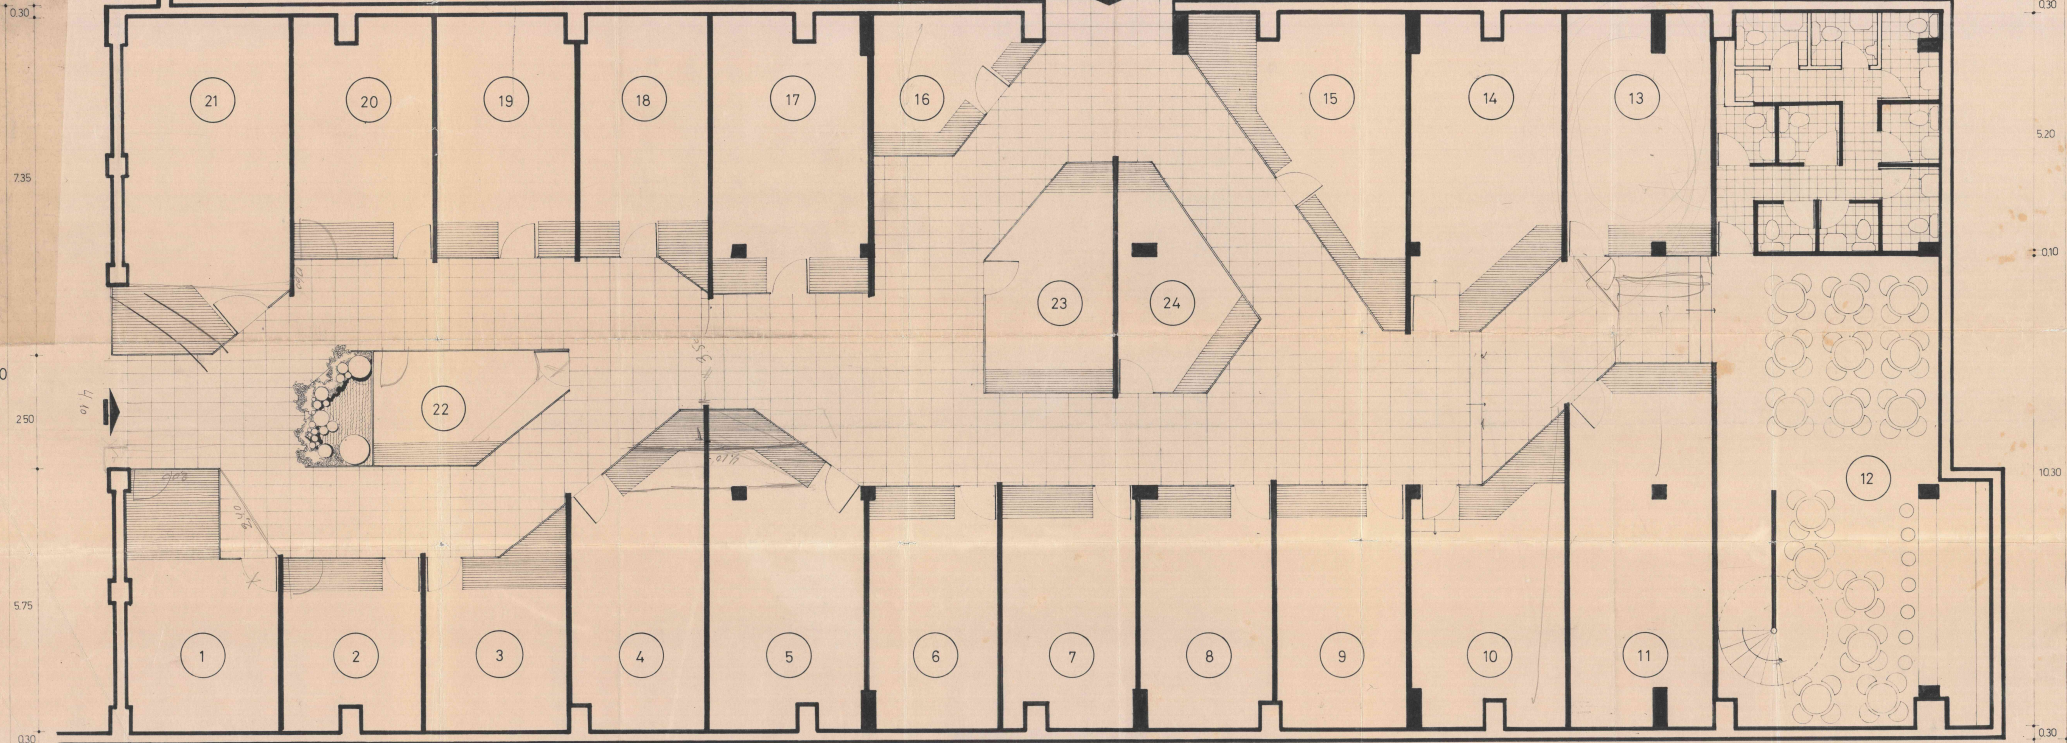


0.30 3.30 0.10 3.00 0.10 3.10 0.10 2.90 0.10 3.35 0.10 2.80 0.10 2.90 0.10 2.85 0.10 2.80 0.10 3.30 0.10 3.10 0.10 4.90 0.30

40.00 → 41.00


4.90 → 5.90




PROYECTO GALERIA COMERCIAL
 UBICACION Calle Constitución N° 690 CHILLAN
 CONTIENE PLANTA
 148

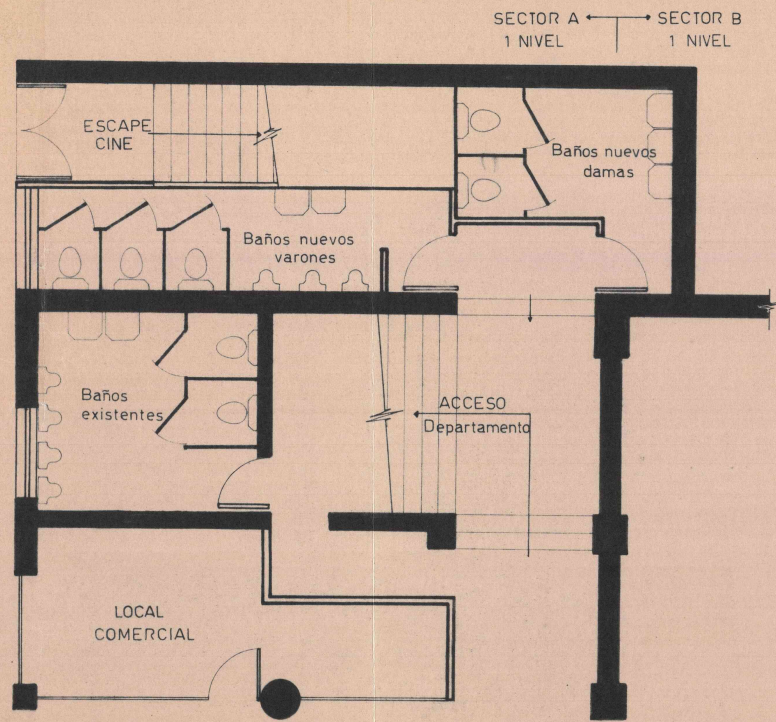

ACCESO GAL. COMERC. 

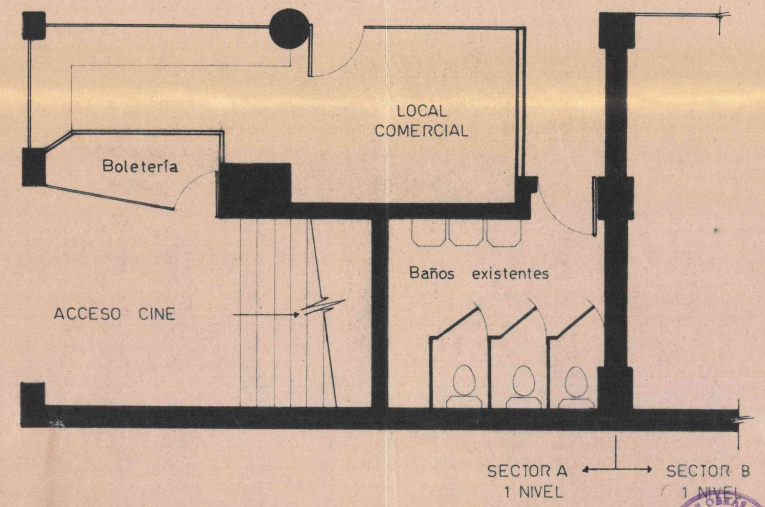

	PROYECTO GALERIA COMERCIAL			148
	UBICACION: Calle Constitución N° 690 CHILLAN			
centro de diseño	CONTIENE: PLANTA			2
	ESC. 1:50	DIB.: EDO. NUÑEZ	SEPTIEMBRE-78	
	PROP. PROY.			

LOIS ANTONIO MONTERO CUEVAS
ARQTO. ICA 3260